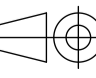
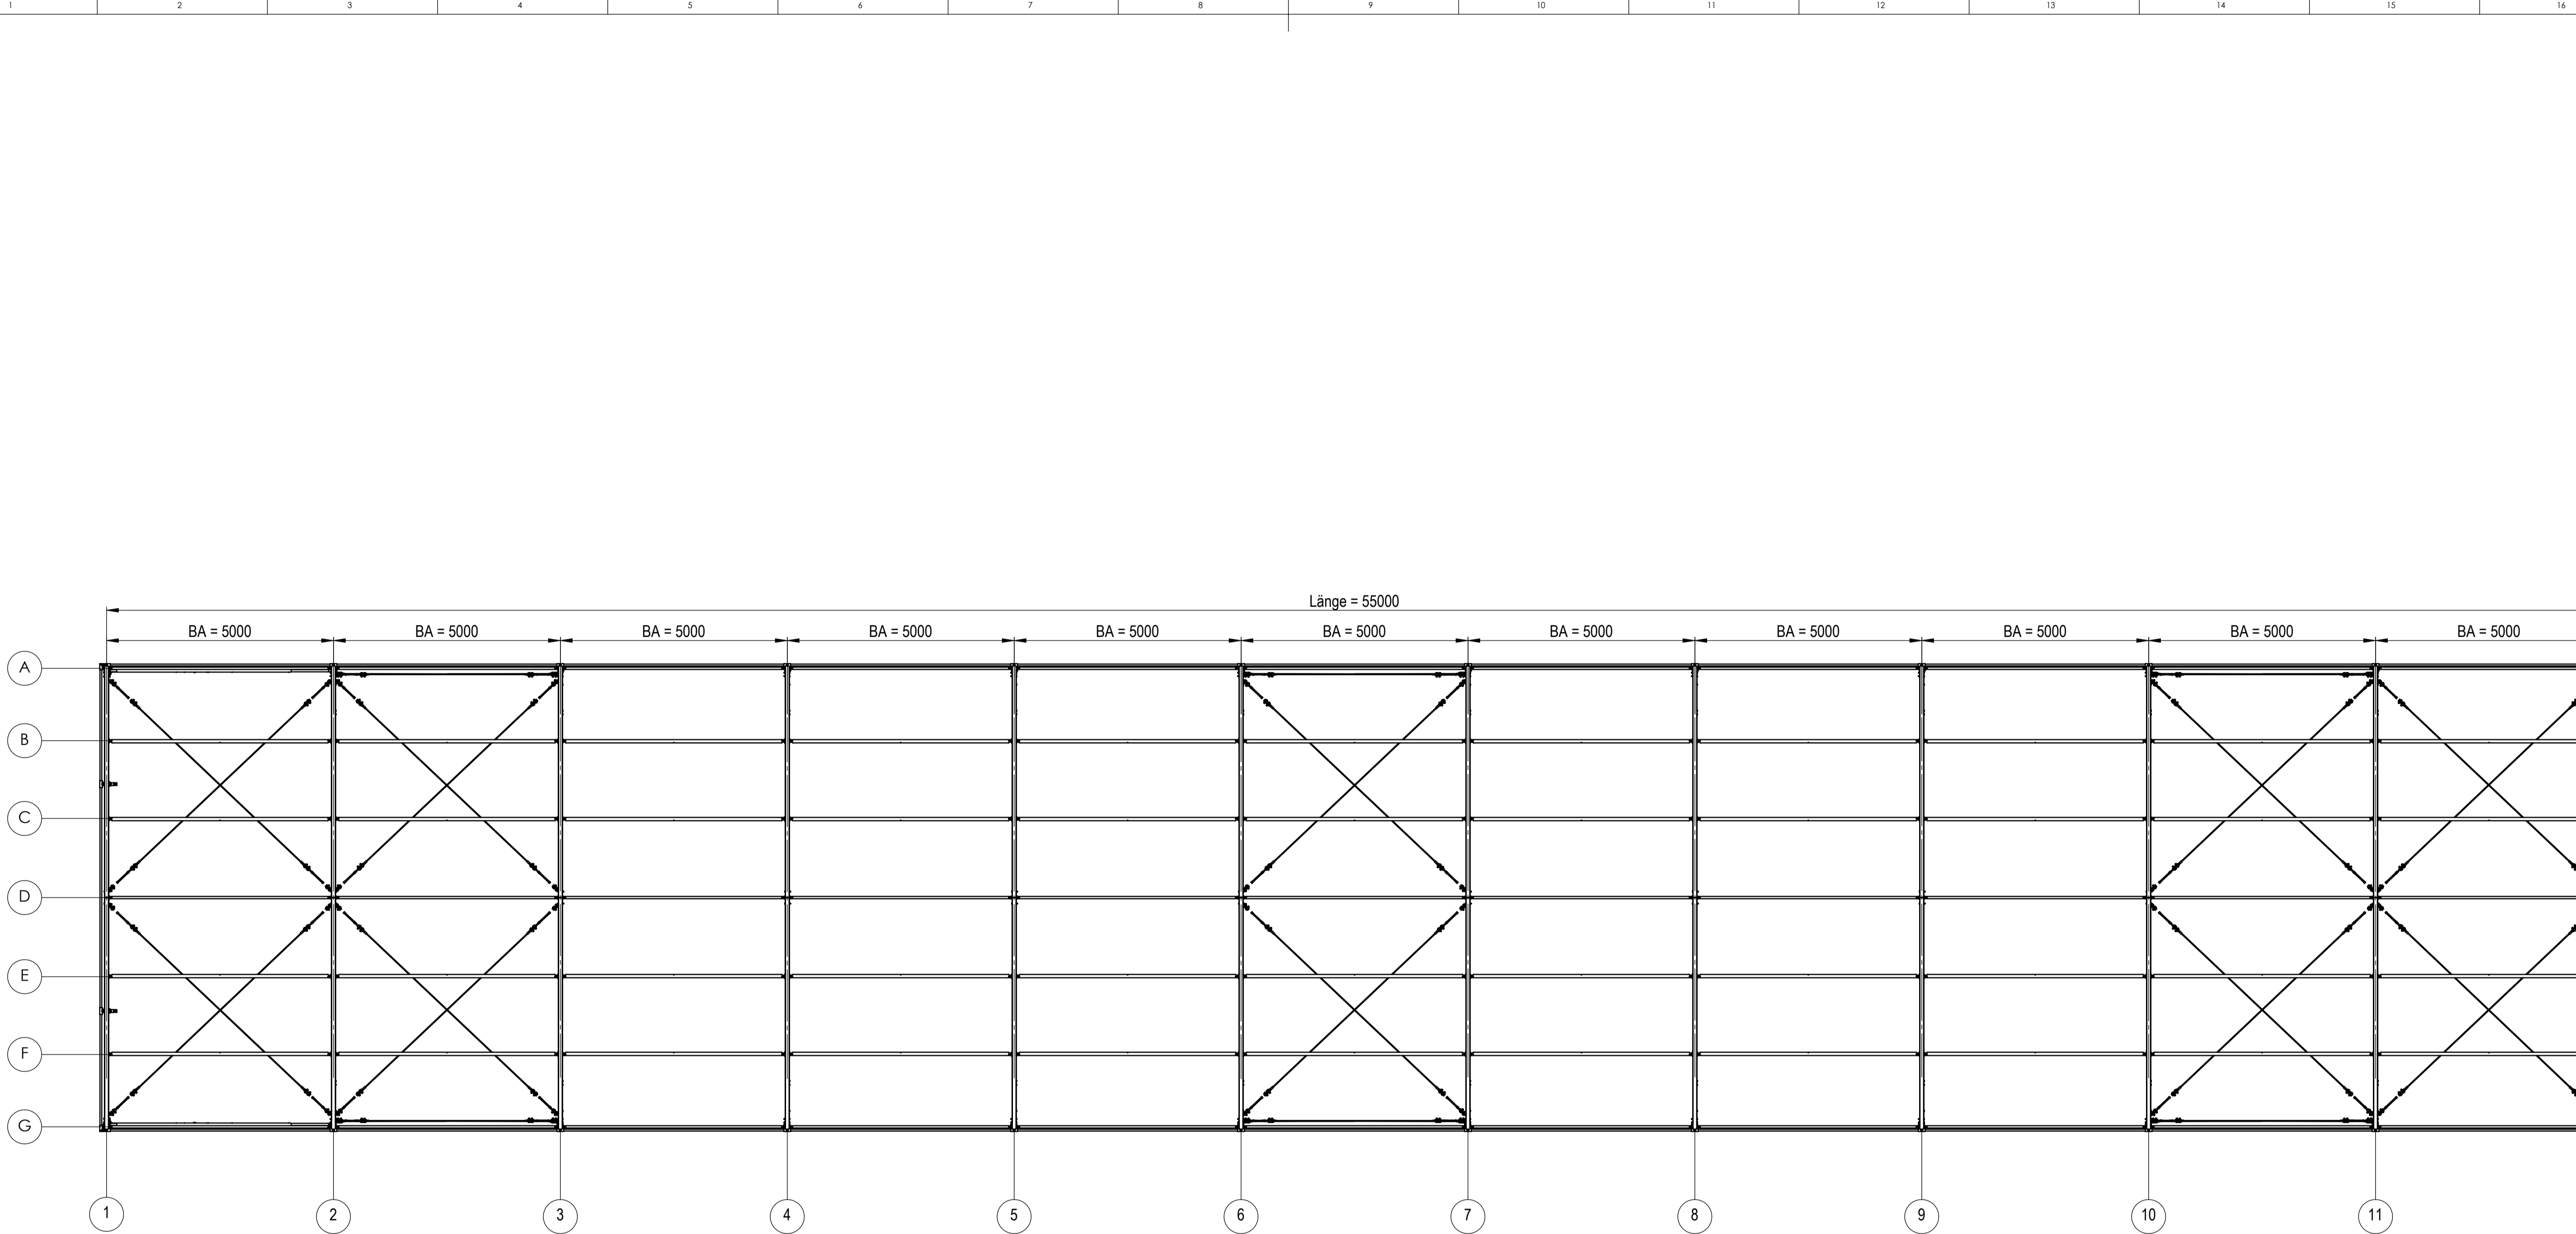

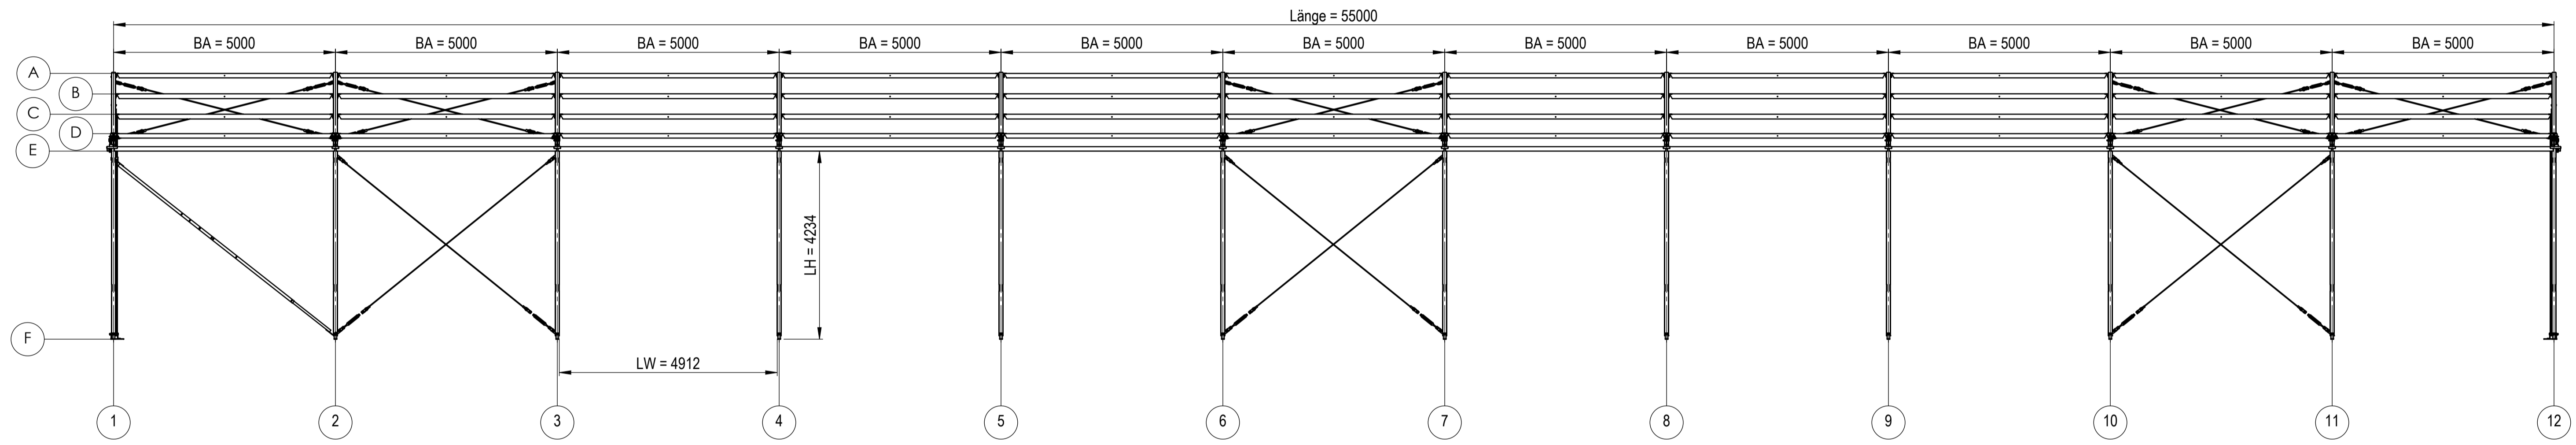

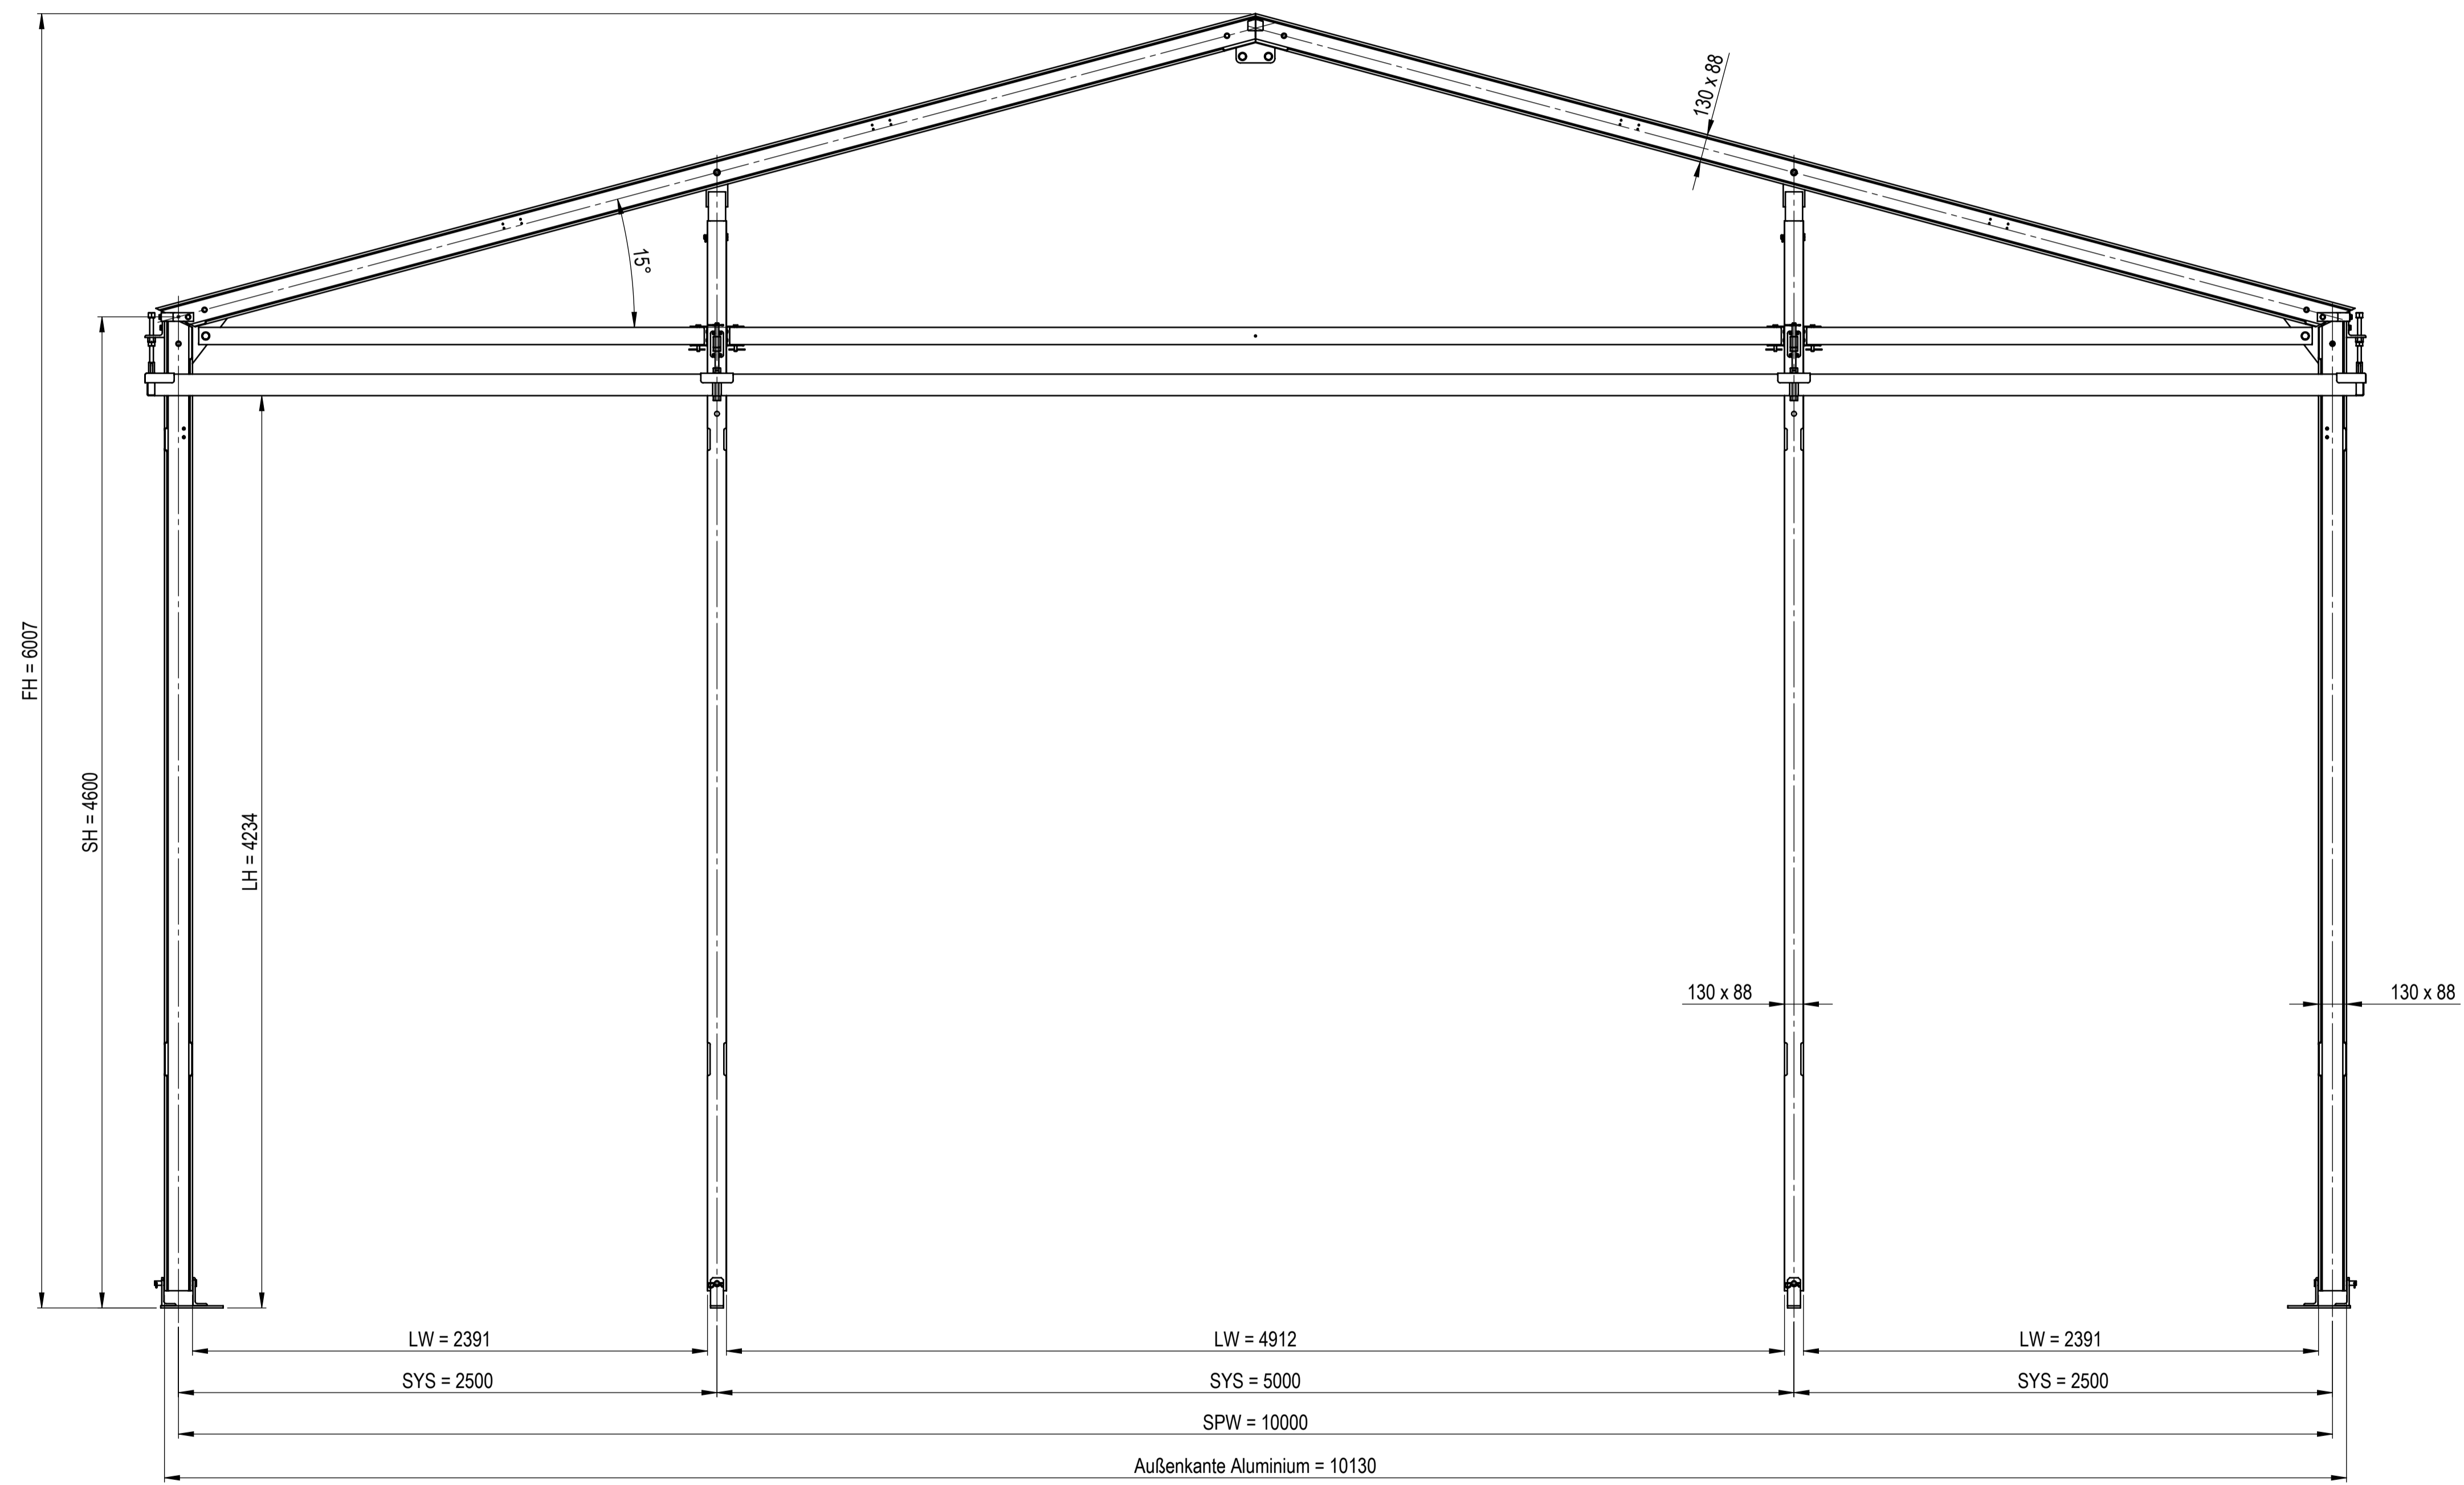
 Adolf Kuhn AG <small>www.kuhn-zelb.ch</small>	Zeichnungsnummer: <b>CAD-00026634</b>	Revision <b>A</b>	Blatt von 4 A1	Maßstab: 1:200	
	Benennung: <small>§Gerüst S-Line V2 SPW=10,0m SH=4,6m l=55,0m          SL=0,85 kN/m², Pr. 130x88x3, einschallige DP,          Plane/ISO-40 Innen/Trapezblech Innen, GT          2500/5000/2500, mit EuSplatten</small>	Datum 07.04.2021	Name MK		
<small>Schutzvermerk nach          ISO 16016 beachten          Copyright as per ISO 16016</small>	<small>Ursprung:          letzte Speicherung: 14.02.2022</small>	Artikel-Nr.: -	Datum 14.07.2021	Name Rusert	<small>letzte Speicherung: 14.02.2022</small>




 Schutzvermerk nach ISO 16016 beachten Copyright as per ISO 16016	Zeichnungsnummer: <b>CAD-00026634</b>	Revision A	Blatt 2 von 4	Maßstab: 1:200
	Benennung: §Gerüst S-Line V2 SPW=10,0m SH=4,6m l=55,0m SL=0,85 kN/m², Pr. 130x88x3, einschallige DP, Plane/ISO-40 Innen/Trapezblech Innen, GT 2500/5000/2500, mit Eußplatten	Artikel-Nr.: -	Datum 07.04.2021	Name MK
	Ursprung: letzte Speicherung: 14.02.2022			



 Adolf Kuhn AG <small>www.kuhn-zelb.ch</small>	Zeichnungsnummer: <b>CAD-00026634</b>	Revision <b>A</b>	Blatt von 4 A1	Maßstab: 1:200
	Benennung: §Gerüst S-Line V2 SPW=10,0m SH=4,6m l=55,0m SL=0,85 kN/m², Pr. 130x88x3, einschellige DP, Plane/ISO-40 Innen/Trapezblech Innen, GT 2500/5000/2500, mit EuSplatten	Artikel-Nr.: -	Datum 07.04.2021	Name MK
Schutzvermerk nach ISO 16016 beachten Copyright as per ISO 16016	Ursprung: -	letzte Speicherung: 14.02.2022		



 Adolf Kuhn AG www.kuhn-zelb.ch	Zeichnungsnummer: <b>CAD-00026634</b>	Revision <b>A</b>	Blatt von <b>4</b> <b>4</b> A1	Maßstab: 1:20
	Benennung: §Gerüst S-Line V2 SPW=10,0m SH=4,6m l=65,0m SL=0,85 kN/m², Pf. 130x88x3, einschalige DP, Platten/ISO-40 Innen/Trapezblech Innen, GT 2500/5000/2500, mit Fußplatten	Datum 07.04.2021	Name MK	
Schutzvermerk nach ISO 16016 beachten Copyright as per ISO 16016	Ursprung:	Artikel-Nr.: -	Datum 14.07.2021	Name Rusert
		letzte Speicherung: 14.02.2022		