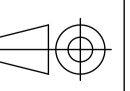
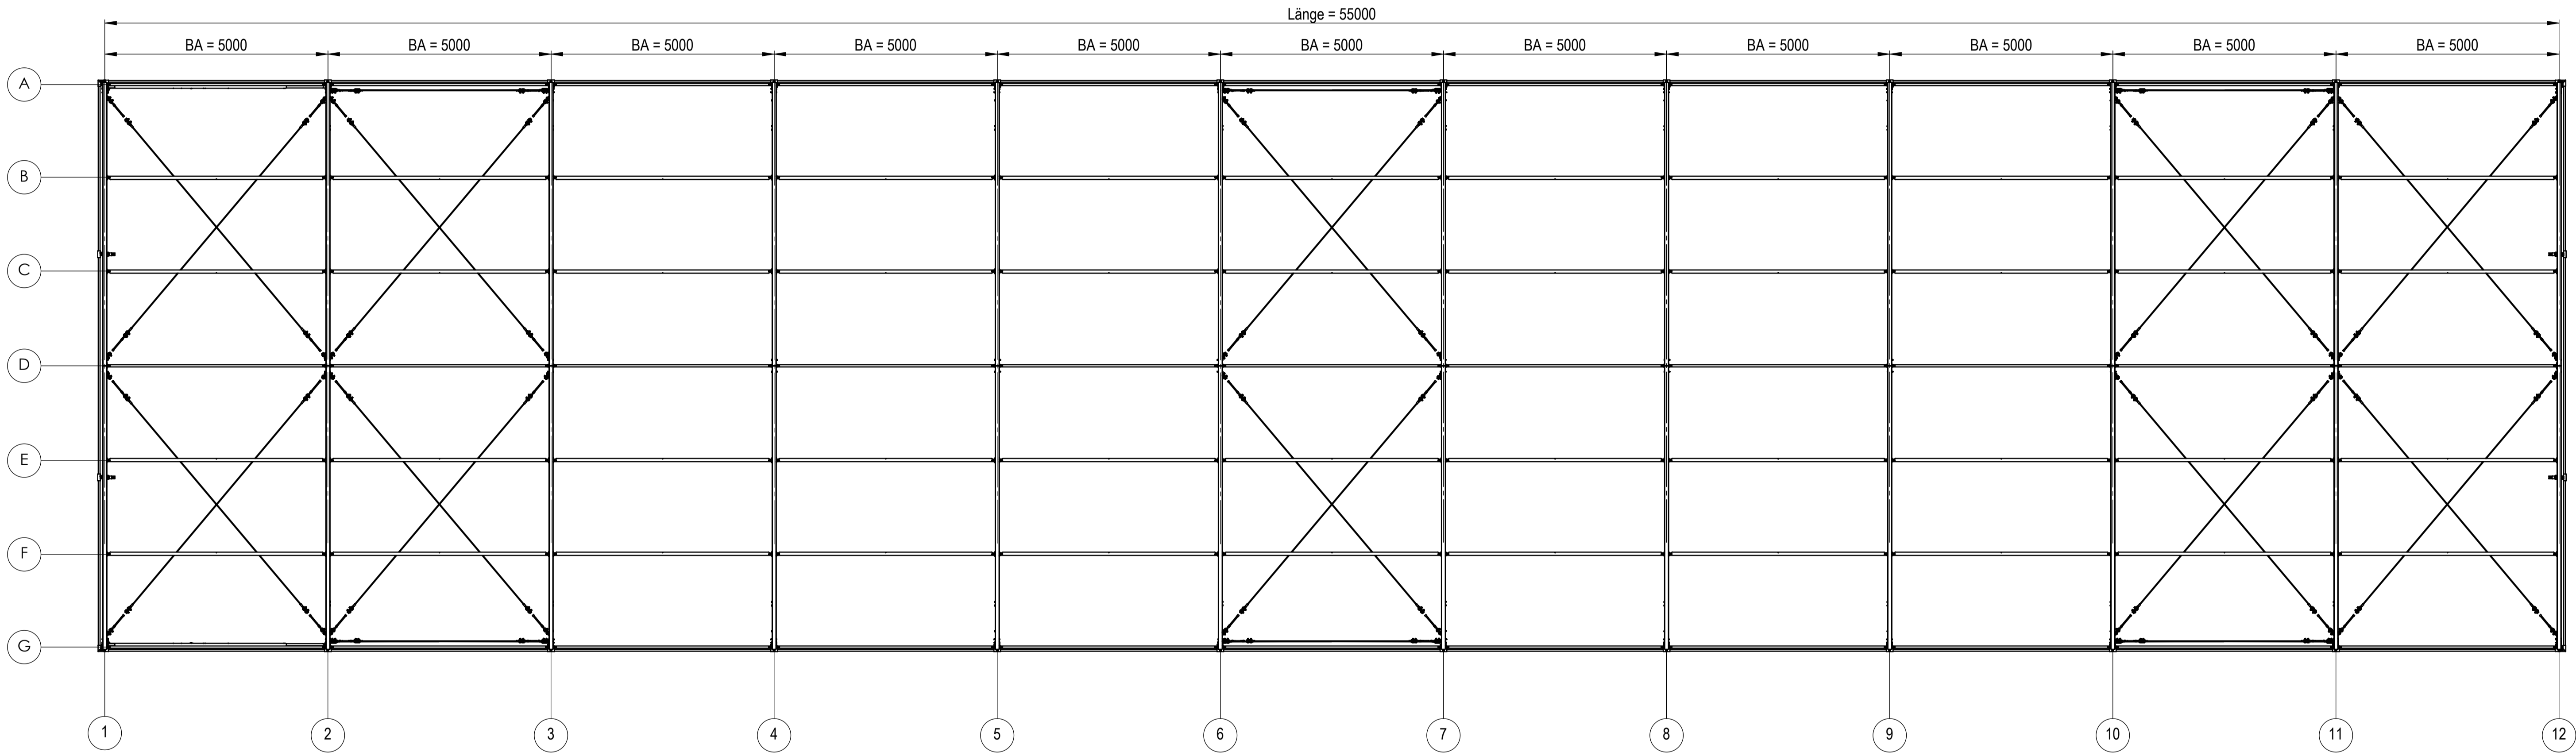

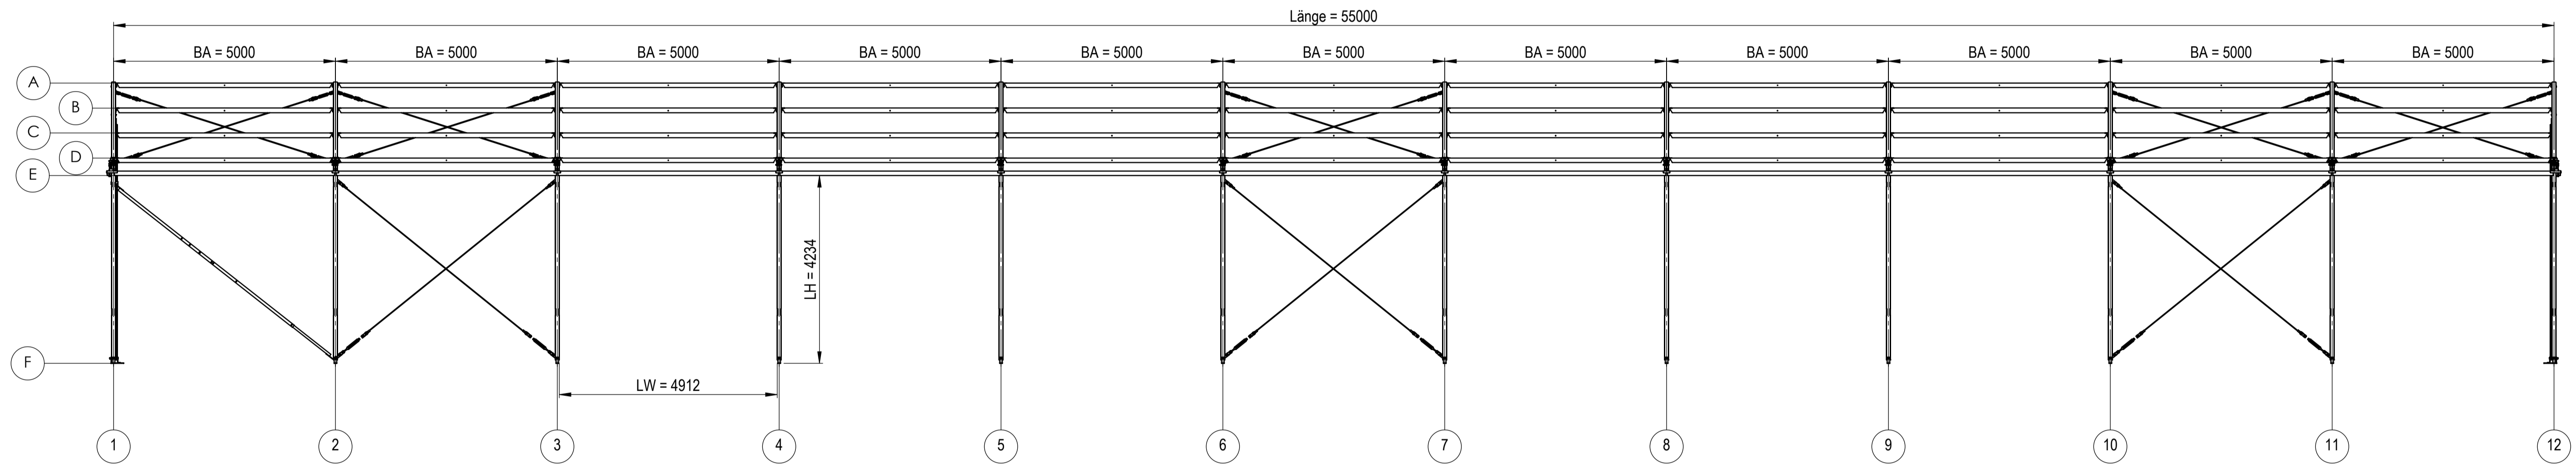

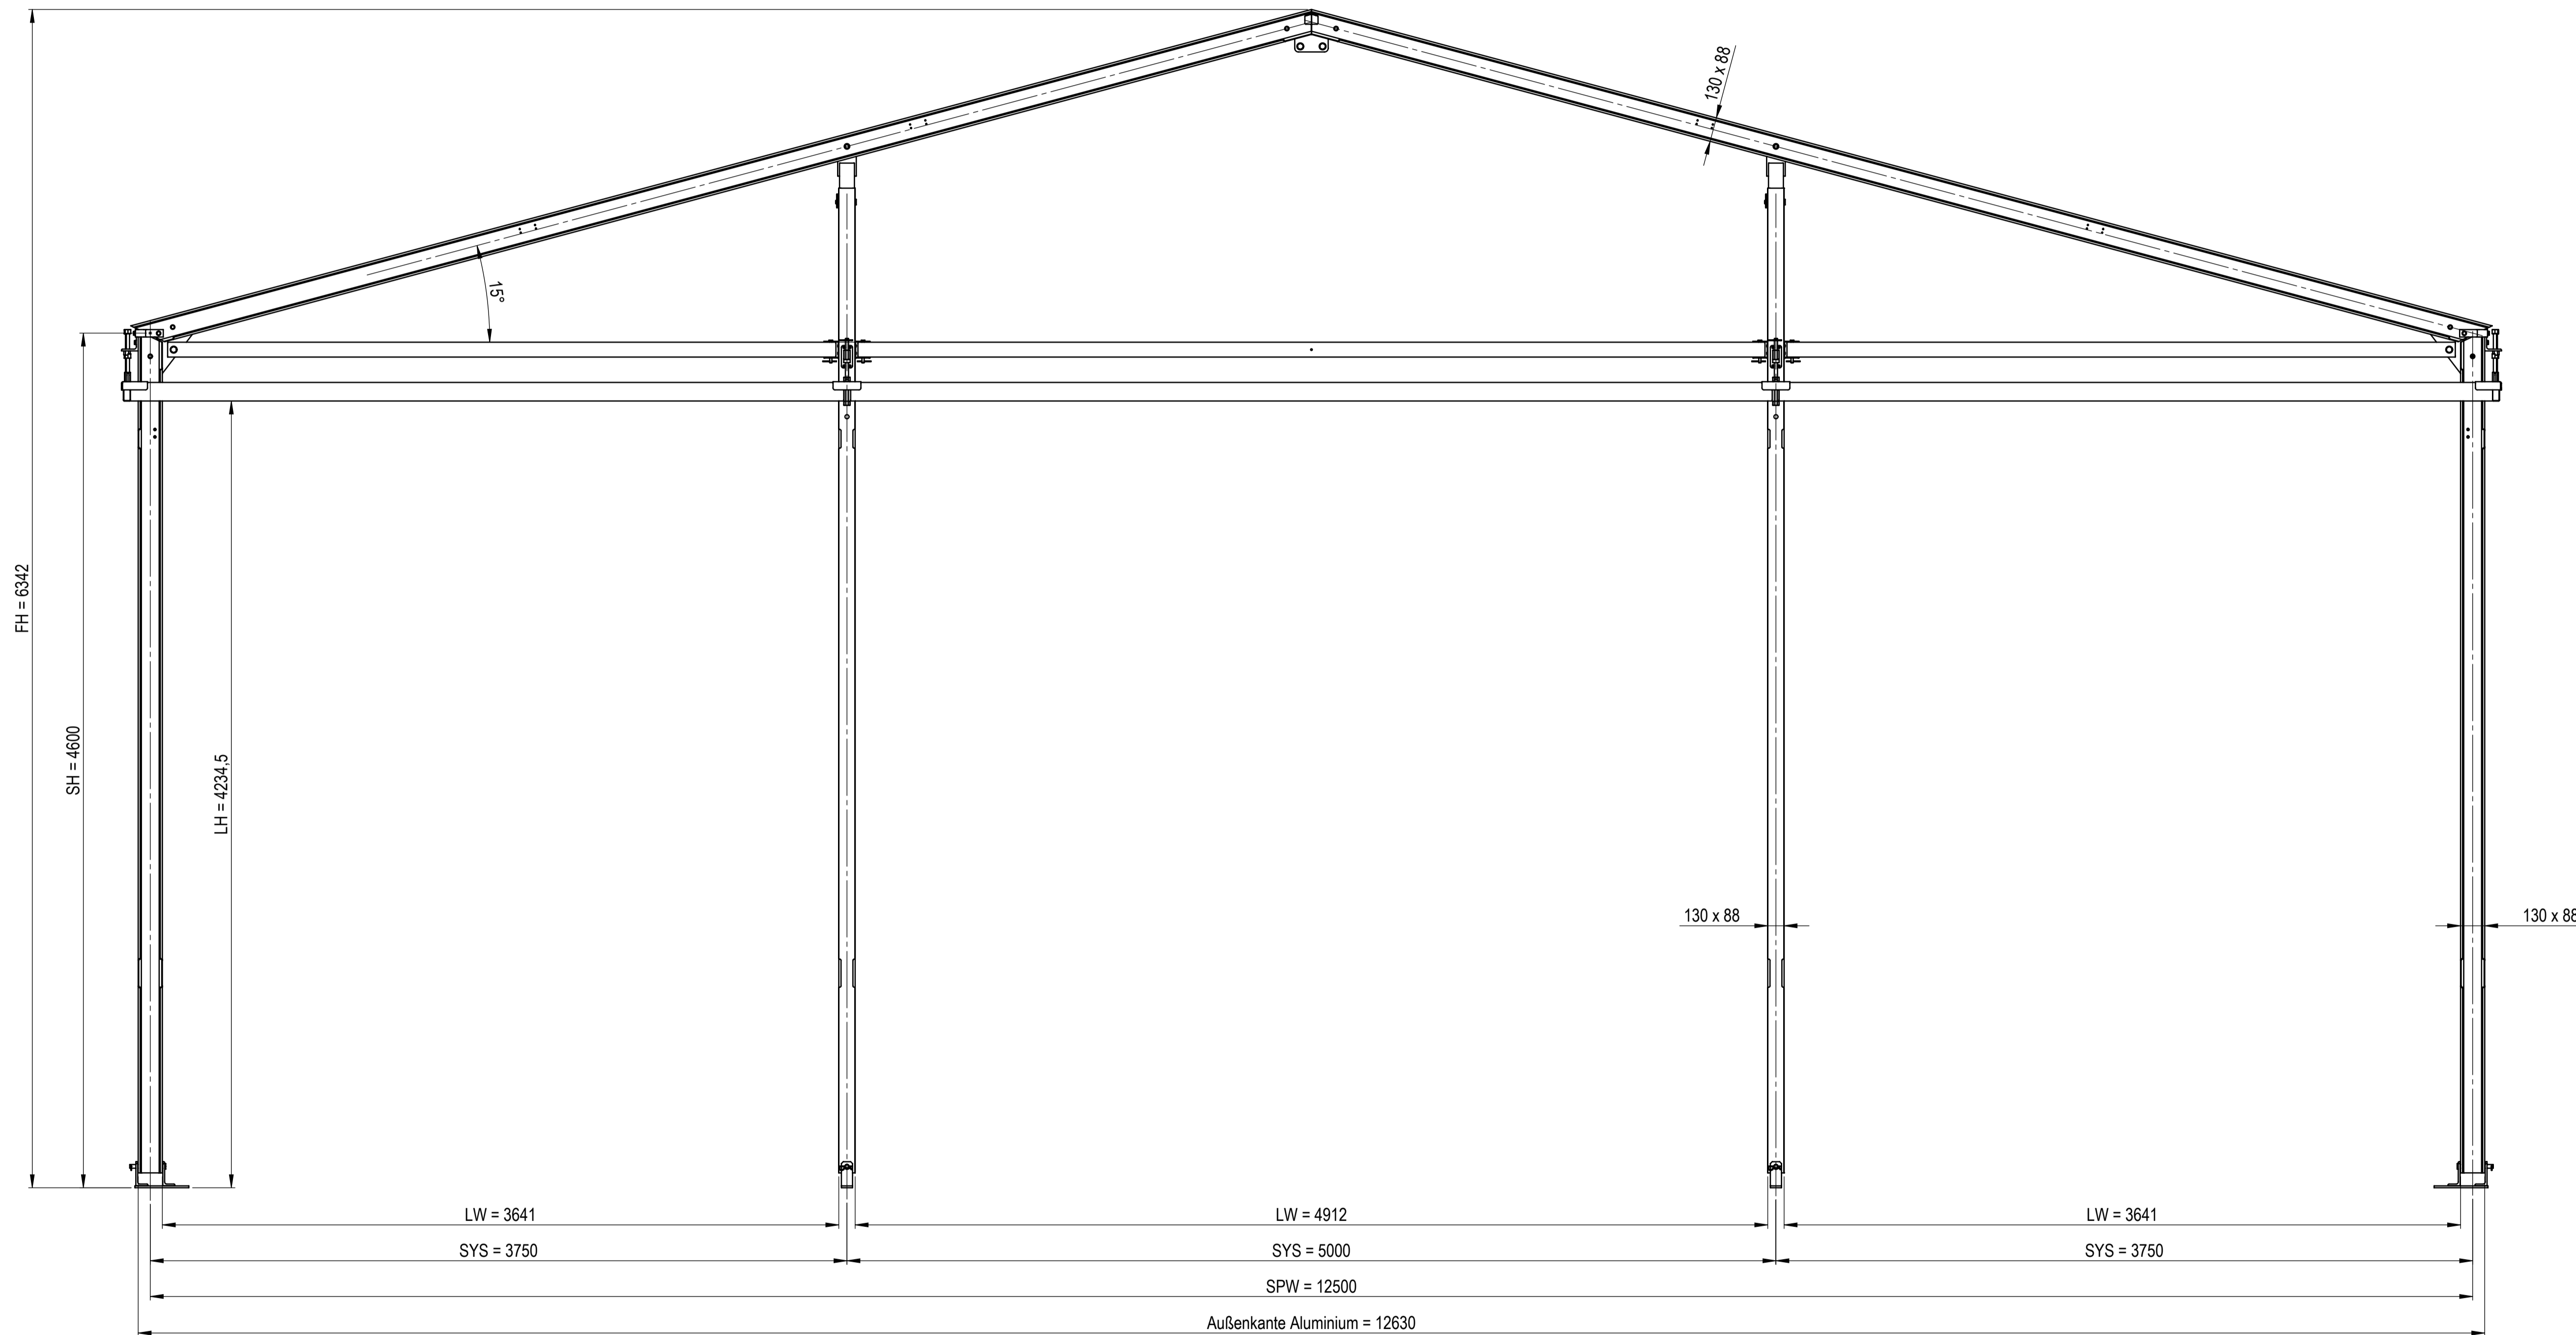
 Adolf Kuhn AG <small>www.kuhn-zelb.ch</small>	Zeichnungsnummer: CAD-00026707	Revision A	Blatt von 4 A1	Maßstab: 1:200	
	Benennung: §Gerüst S-Line V2 SPW=12.5m SH=4.6m l=55.0m SL=0.85 kN/m², Pr. 130x80x3, einschallige DP, Plane/ISO-40 Innen/Trapezblech Innen, GT 3750/5000/3750, mit EuSplatten	Artikel-Nr.: -	Datum 08.04.2021	Name MK	
Schutzvermerk nach ISO 16016 beachten Copyright as per ISO 16016	Ursprung:	Freig. 14.07.2021	Ruser Rusert	letzte Speicherung: 14.02.2022	




 Adolf Kuhn AG <small>www.kuhn-zelb.ch</small>	Zeichnungsnummer: CAD-00026707	Revision: A Blatt von: 2/4	Maßstab: 1:200
	Benennung: §Gerüst S-Line V2 SPW=12,5m SH=4,6m l=55,0m SL=0,85 kN/m², Pr. 130x88x3, einschalige DP, Plane/ISO-40 Innen/Trapezblech Innen, GT 3750/5000/3750, mit Eußplatten	Artikel-Nr.: -	Datum Erst. 08.04.2021 Freig. 14.07.2021
Schutzvermerk nach ISO 16016 beachten Copyright as per ISO 16016	Ursprung: letzte Speicherung: 14.02.2022		



 Adolf Kuhn AG <small>www.kuhn-zelb.ch</small>	Zeichnungsnummer: CAD-00026707	Revision A	Blatt von 4 A1	Maßstab: 1:200
	Benennung: §Gerüst S-Line V2 SPW=12.5m SH=4.6m l=55.0m SL=0.85 kN/m², Pr. 130x88x3, einschellige DP, Plane/ISO-40 Innen/Trapezblech Innen, GT 3750/5000/3750, mit Eußplatten	Artikel-Nr.: -	Datum 08.04.2021	Name MK
Schutzvermerk nach ISO 16016 beachten Copyright as per ISO 16016	Ursprung:	Freig. 14.07.2021	Ruser Ruser	letzte Speicherung: 14.02.2022



 Schutzvermerk nach ISO 16016 beachten Copyright as per ISO 16016	Zeichnungsnummer: CAD-00026707	Revision A	Blatt von 4 4 A1	Maßstab: 1:20 Artikel-Nr.: -	
	Benennung: §Gerüst S-Line V2 SPW=12,5m SH=4,6m l=65,0m SL=0,85 kN/m², Pf. 130x88x3, einschalige DP, Platten/ISO-40 Innen/Trapezblech Innen, GT 3750/5000/3750, mit Fußplatten	Datum 08.04.2021	Name MK	Ursprung: letzte Speicherung: 14.02.2022	Datum 14.07.2021