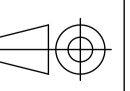
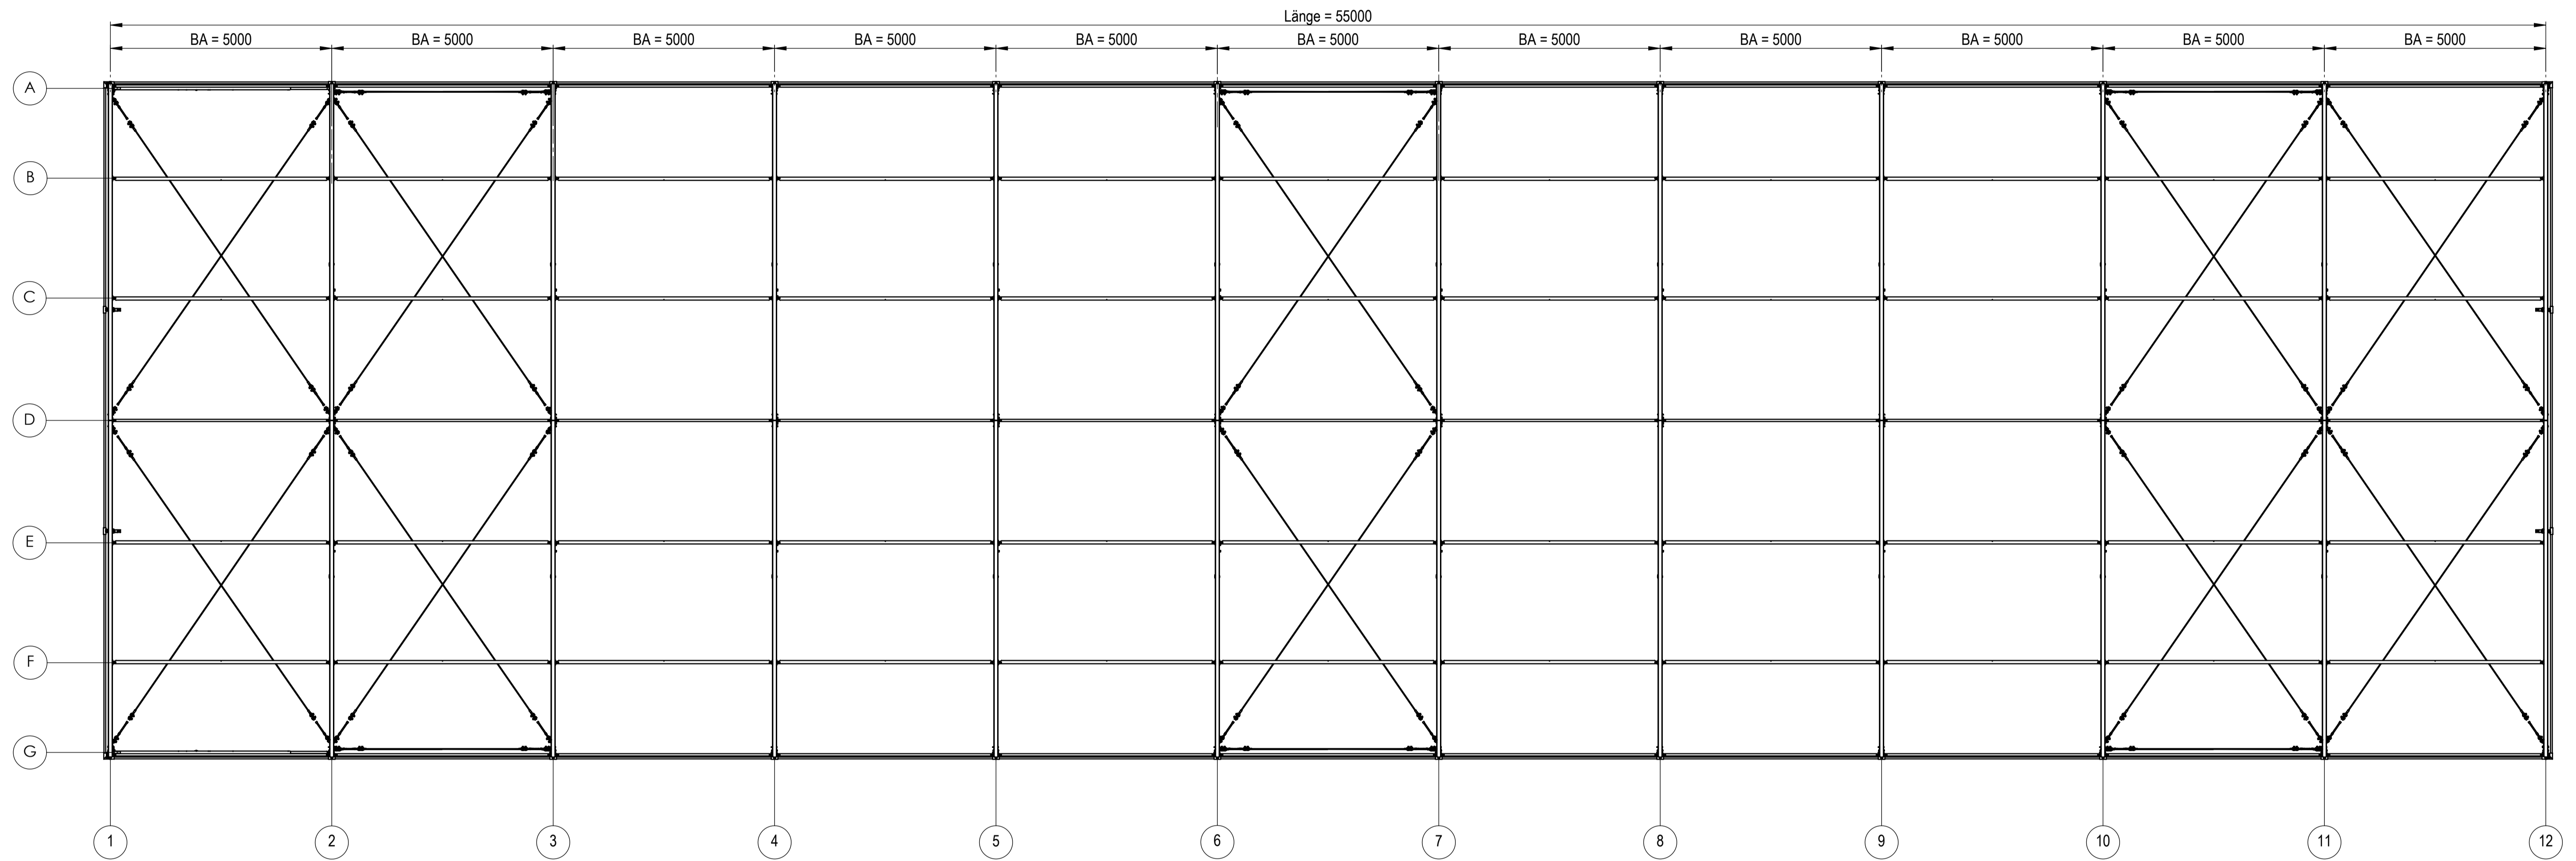

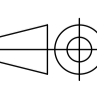
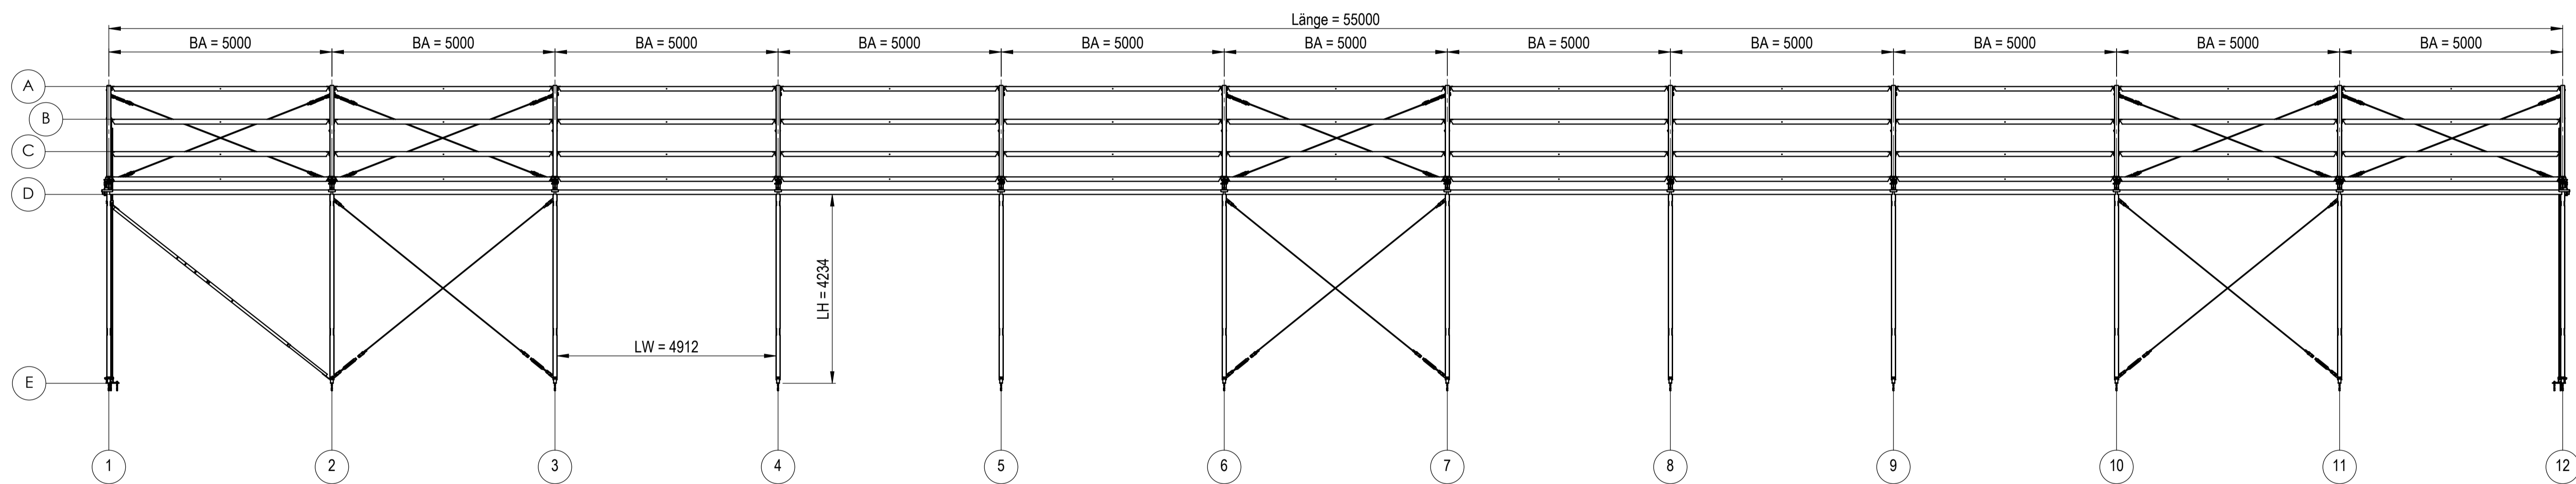

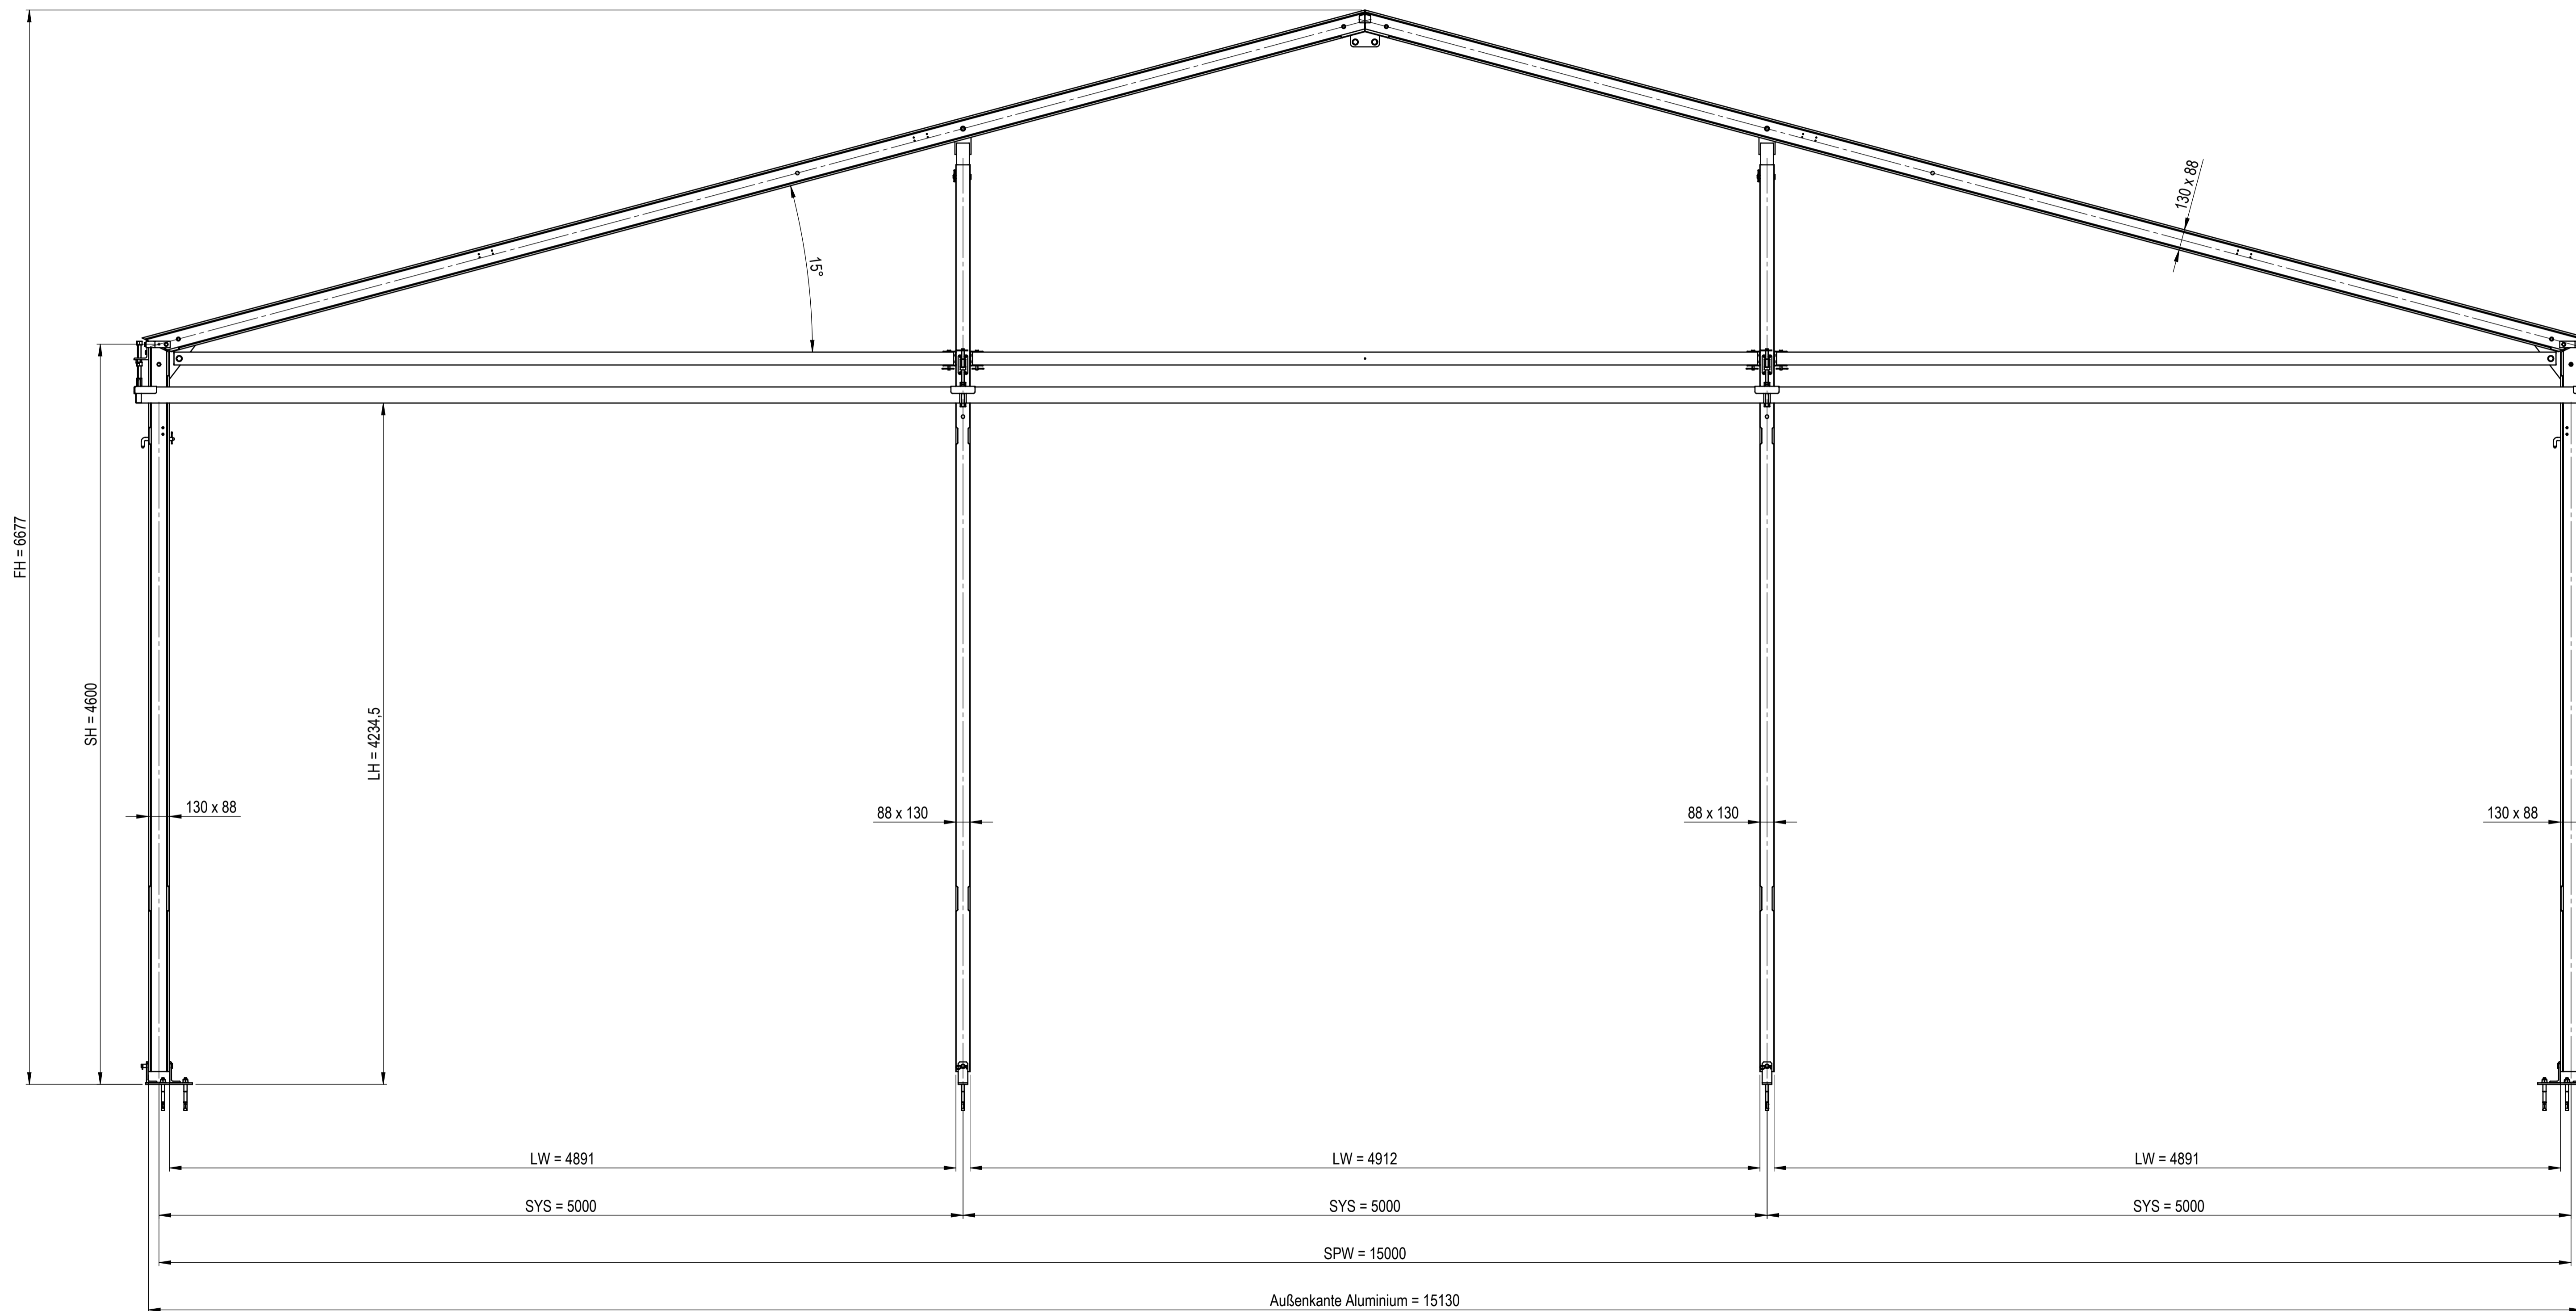
 Adolf Kuhn AG <small>www.kuhn-zelb.ch</small>	Zeichnungsnummer: <b>CAD-00026529</b>	Revision <b>A</b>	Blatt von 4 A1	Maßstab: 1:75	
	Benennung: <small>§Gerüst S-Line V2 SPW=15,0m SH=4,6m l=55,0m SL=0,85          kN/m², Pz. 130x88x3, DP, einschalige Platte/ISO Innen,          GT 5000/5000/5000 mit Fußplatten</small>	Datum 06.04.2021	Name JT		
Schutzvermerk nach ISO 16016 beachten Copyright as per ISO 16016	Ursprung:	Erst: 06.04.2021	Freig. 14.07.2021	Name Ruser	Artikel-Nr.: -
				letzte Speicherung: 21.02.2022	




 Adolf Kuhn AG www.kuhn-zelb.ch	Zeichnungsnummer: <b>CAD-00026529</b>	Revision <b>A</b>	Blatt von 4 A1	Maßstab: 1:75	
	Benennung: §Gerüst S-Line V2 SPW=15,0m SH=4,6m l=55,0m SL=0,85 kN/m², Pr. 130x88x3, DP, einschalige Plane/ISO Innen.	Artikel-Nr.: -	Datum 06.04.2021	Name JT	
Schutzvermerk nach ISO 16016 beachten Copyright as per ISO 16016	GT 5000/5000/5000 mit Fußplatten	Ursprung:	Freig. 14.07.2021	Ruser Ruser	letzte Speicherung: 21.02.2022



 Adolf Kuhn AG <small>www.kuhn-zelb.ch</small>	Zeichnungsnummer: <b>CAD-00026529</b>	Revision <b>A</b>	Blatt von 4 A1	Maßstab: 1:75	
	Benennung: <small>§Gerüst S-Line V2 SPW=15,0m SH=4,6m l=55,0m SL=0,85 kN/m²,          Pt. 130x69x3, DP, einschalige Planer/ISO Innen,          GT 5000/5000/5000 mit Fußplatten</small>	Datum 06.04.2021	Name JT	Artikel-Nr.: -	Datum 14.07.2021
Schutzvermerk nach ISO 16016 beachten Copyright as per ISO 16016	Ursprung:	letzte Speicherung: 21.02.2022			



 Adolf Kuhn AG www.kuhn-zelb.ch	Zeichnungsnummer: <b>CAD-00026529</b>	Revision <b>A</b>	Blatt von 4 4 A1	Maßstab: 1:21
	Benennung: §Gerüst S-Line V2 SPW=16,0m SH=4,6m l=55,0m SL=0,85 kNm², Ft: 130x88x3, DP: einschalige Plane/ISO Innen, GT: 5000/5000/5000 mit Fußplatten	Datum 06.04.2021	Name JT	Artikel-Nr.: -
Schutzvermerk nach ISO 16016 beachten Copyright as per ISO 16016	Ursprung: -	Freig. 14.07.2021	Ruser: Rusert	letzte Speicherung: 21.02.2022