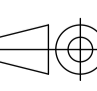
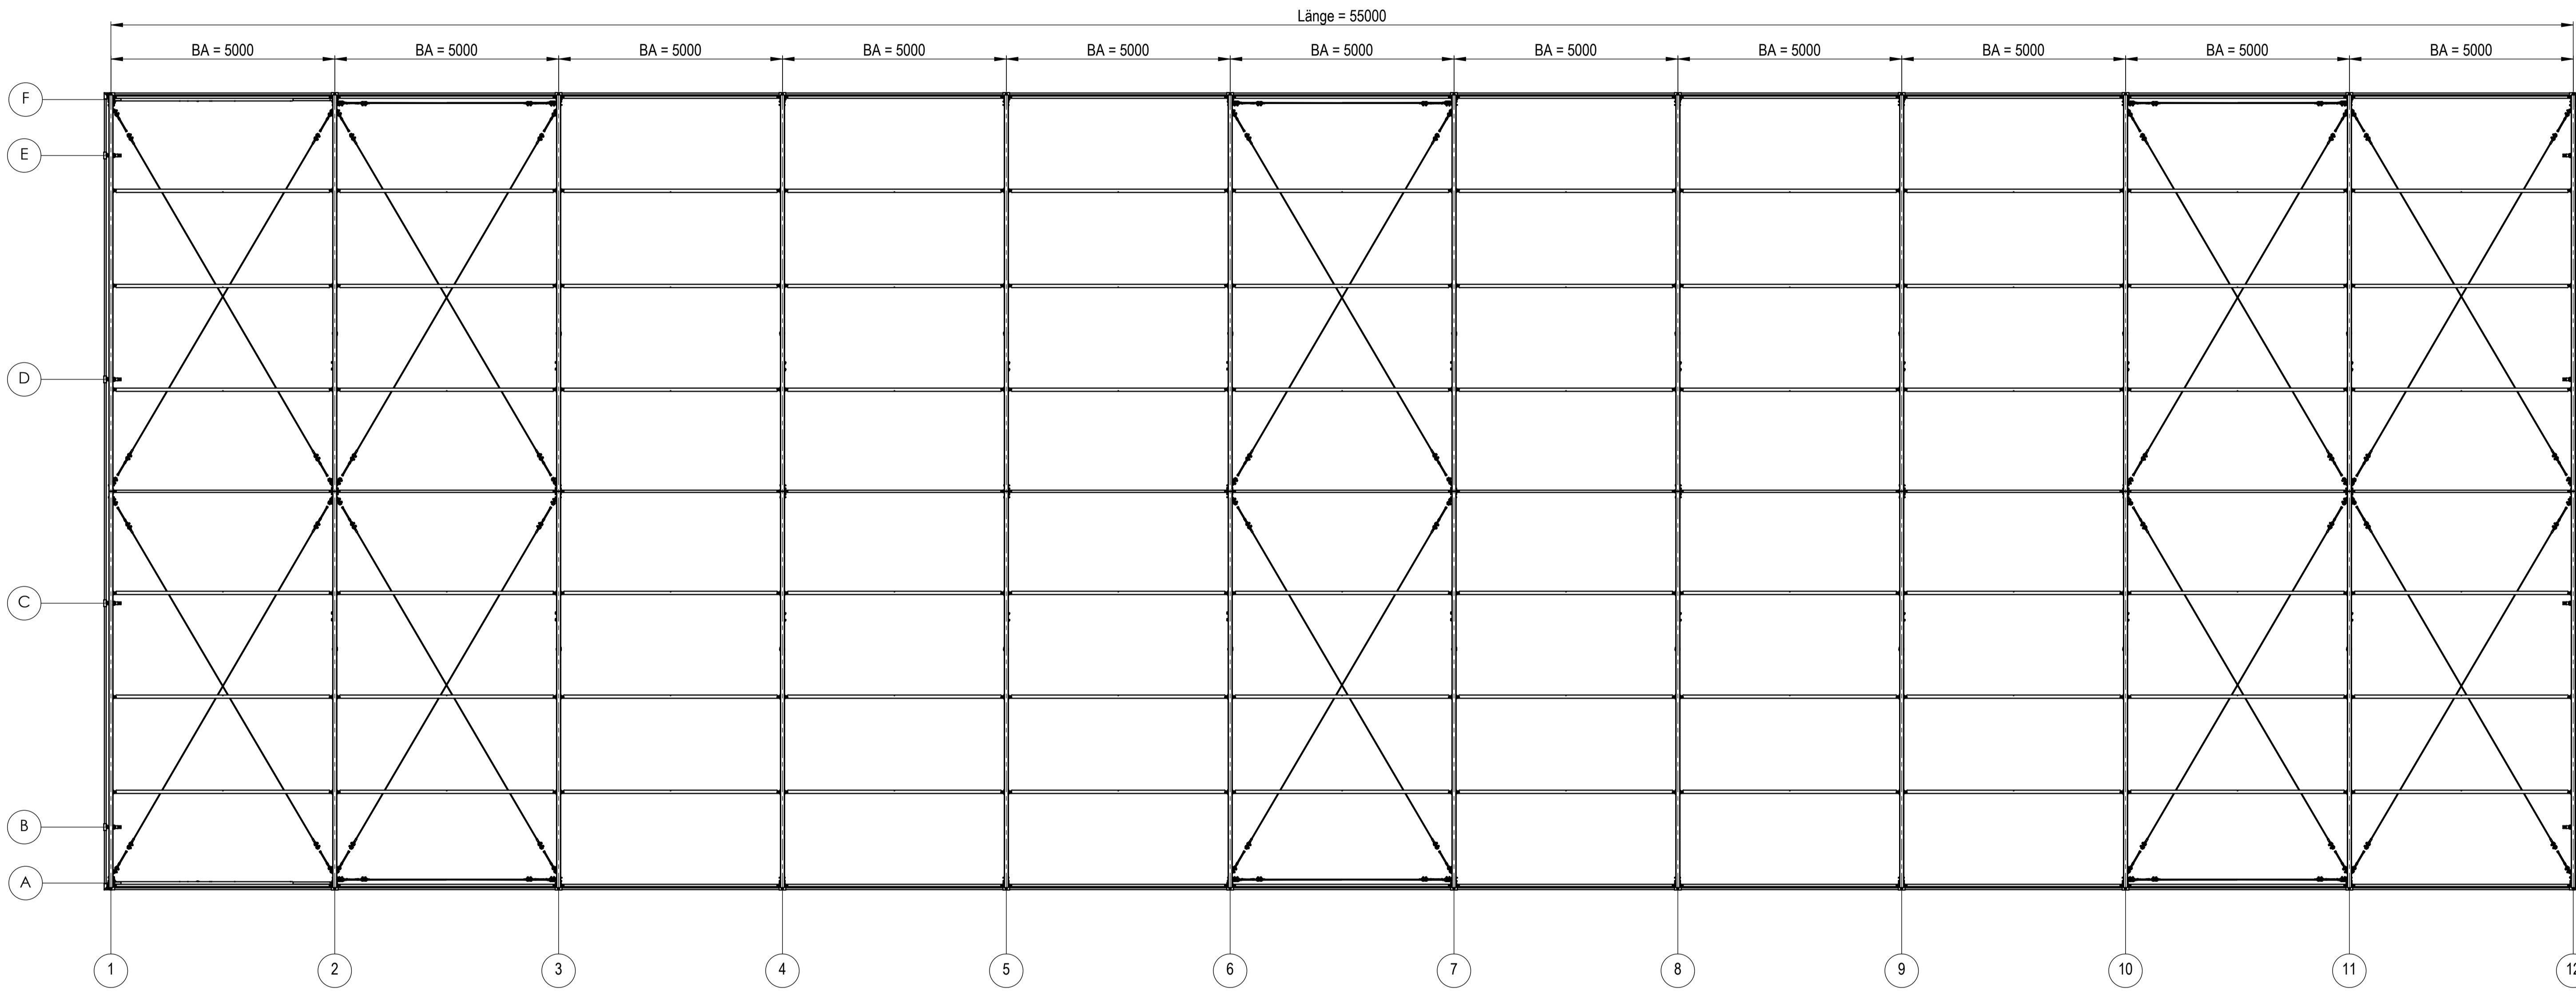

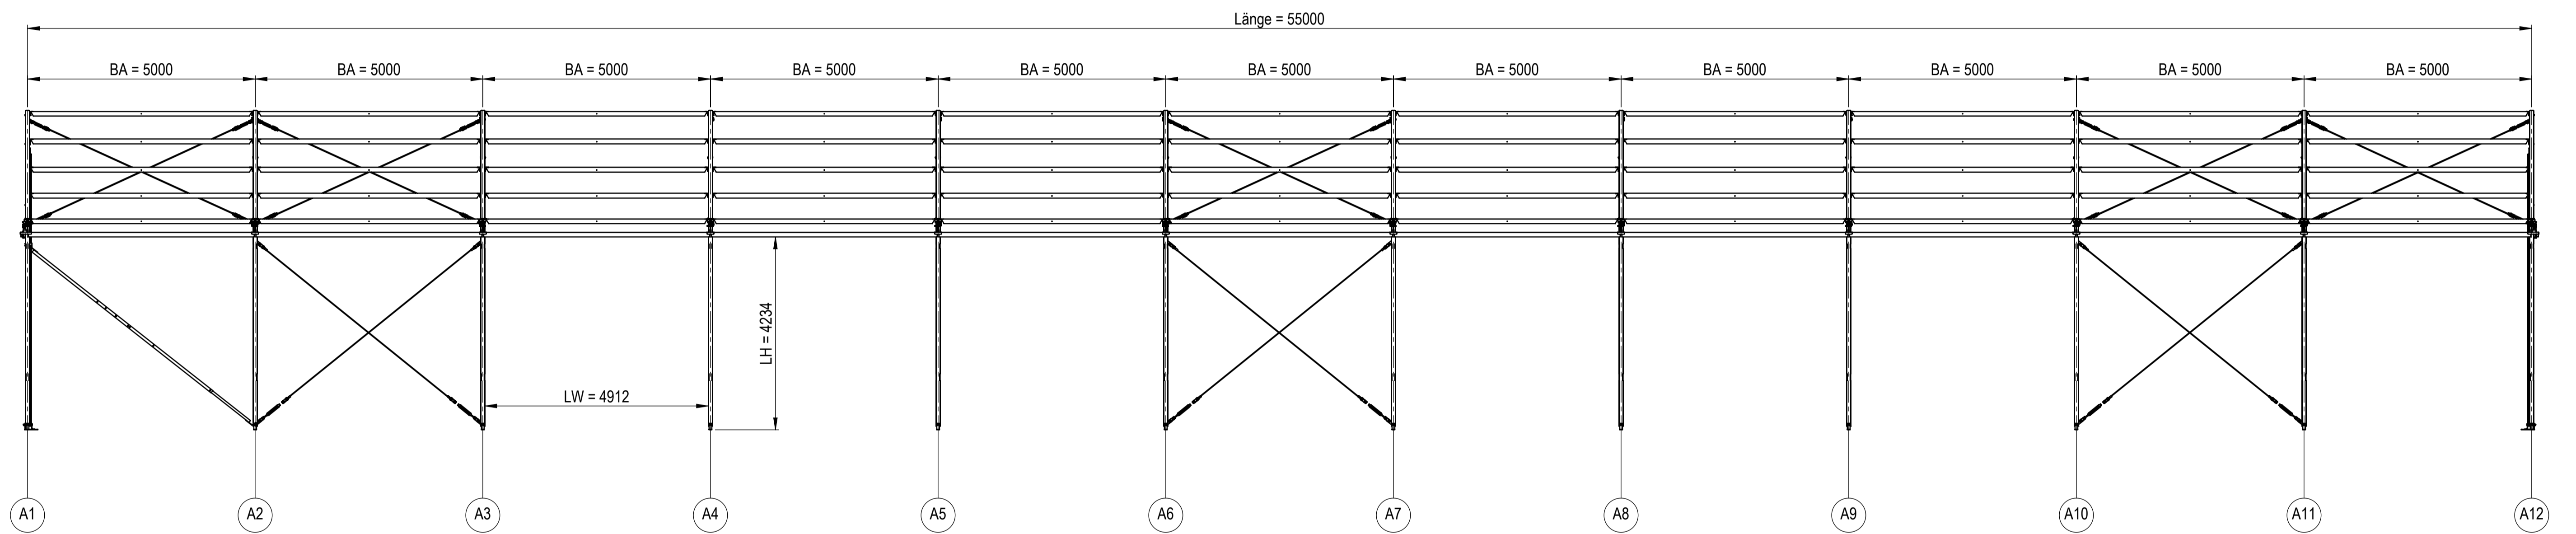

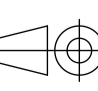
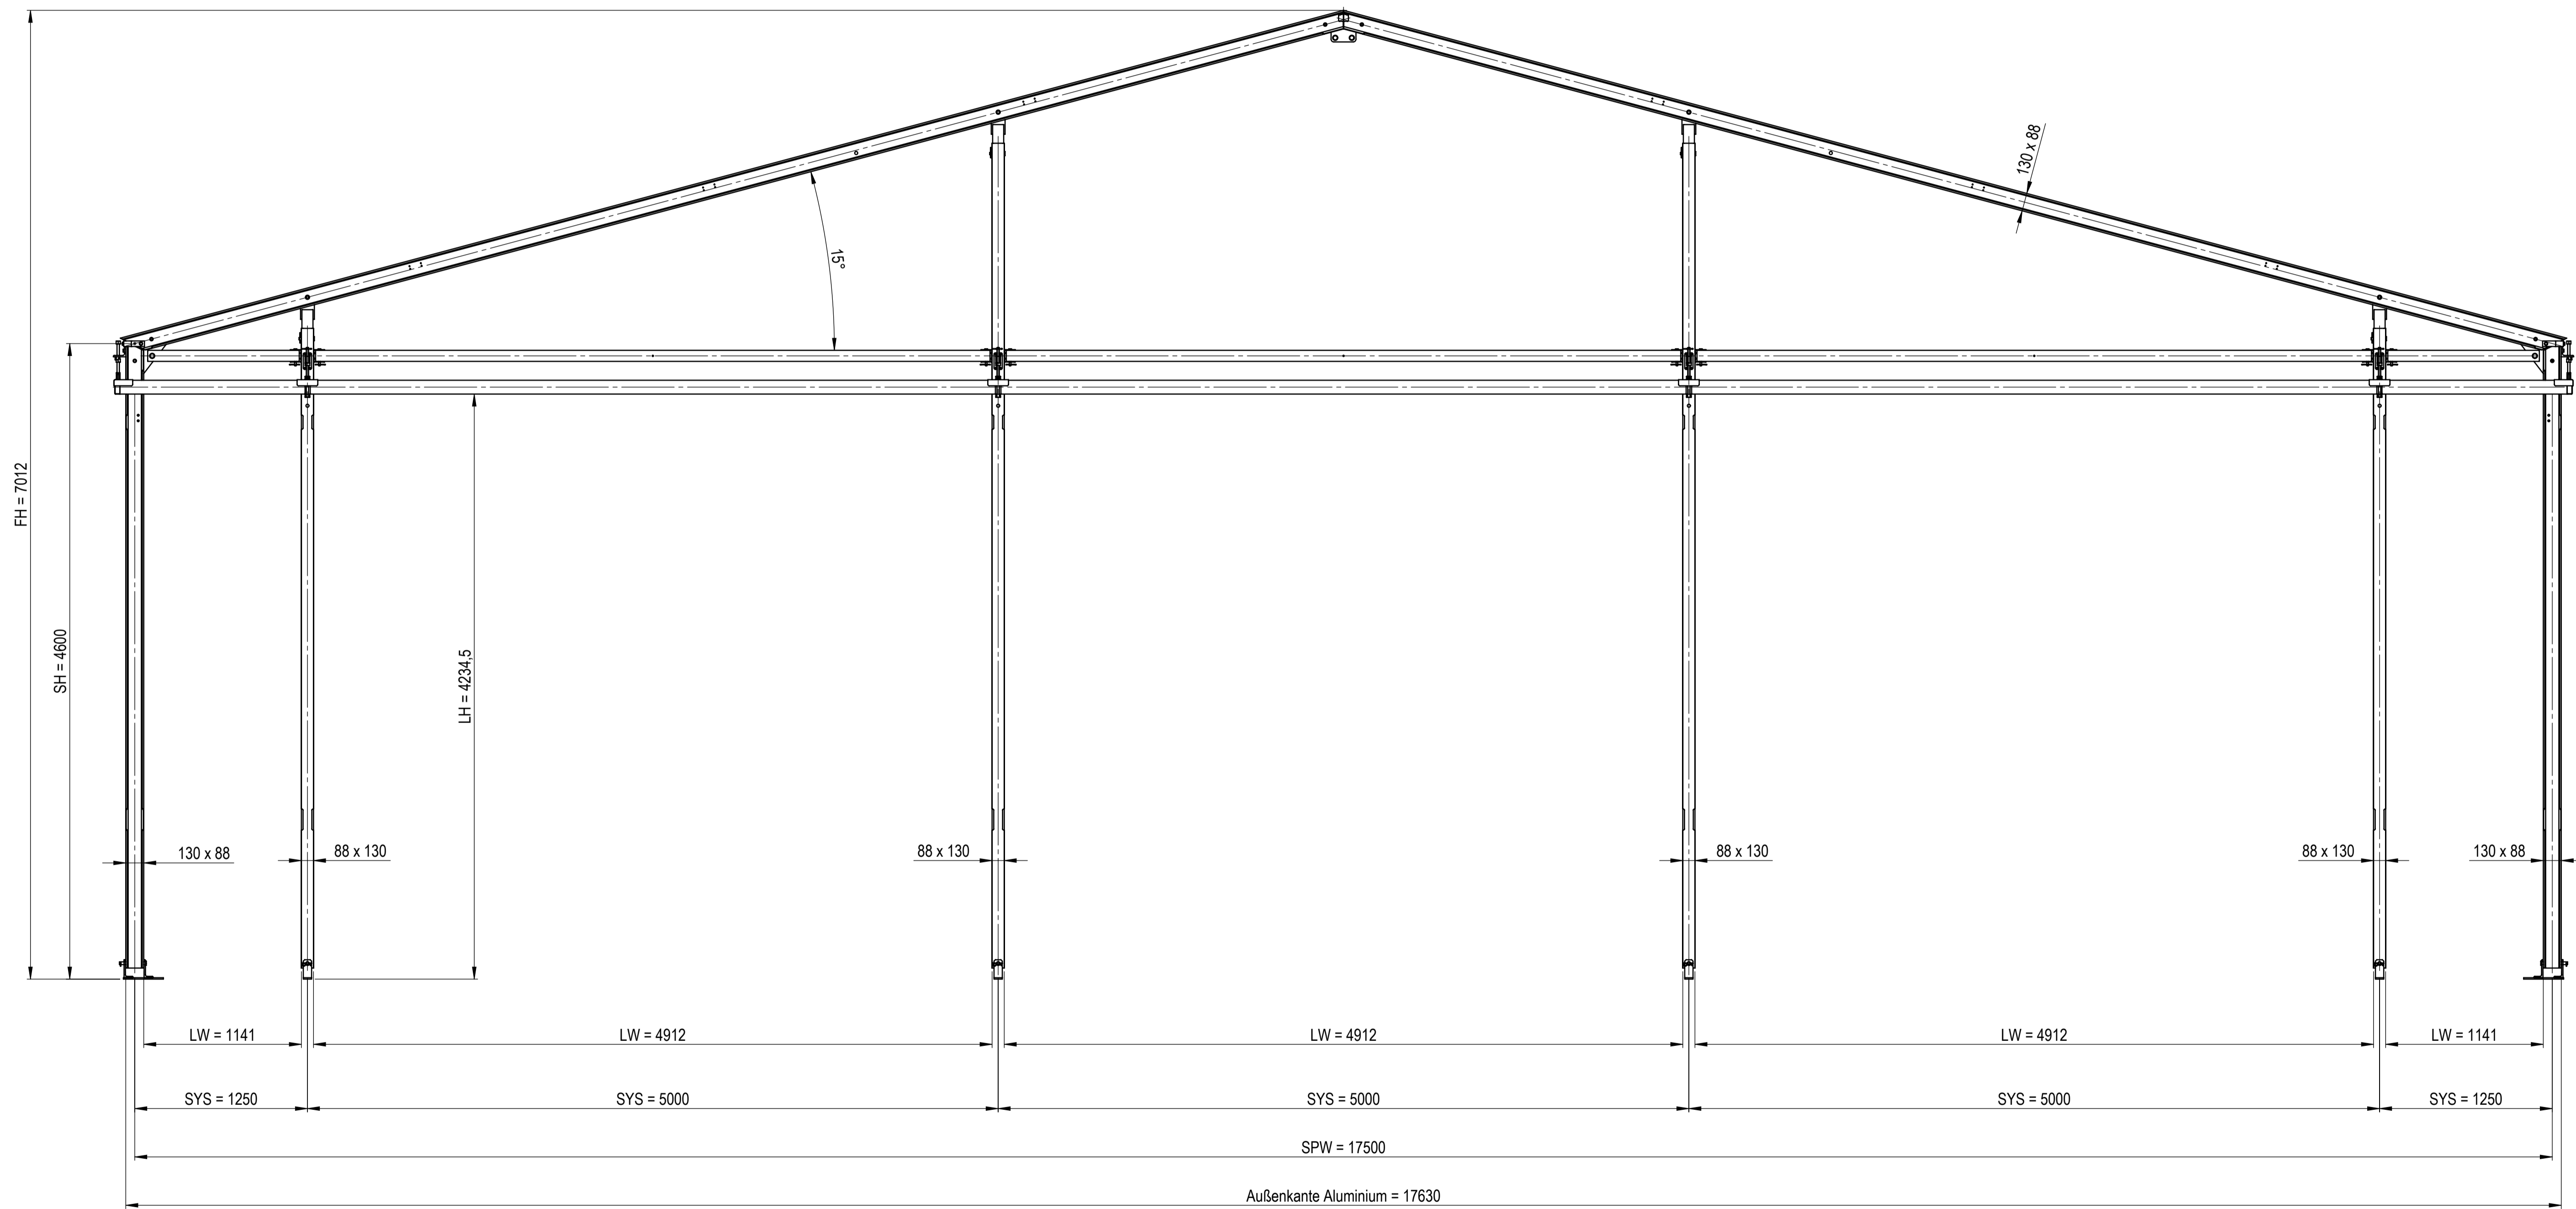
 Adolf Kuhn AG <small>www.kuhn-zelb.ch</small> Schutzvermerk nach ISO 16016 beachten Copyright as per ISO 16016	Zeichnungsnummer: CAD-00026554	Revision A	Blatt 1 von 5 A1	Maßstab: 1:65 Artikel-Nr.: -	
	Benennung: §Gerüst mit Fußplatten - S-Line V2 - SPW=17,5m SH=4,6m l=55m Sk=0,85 kN/m² - Pr. 130x88 - Einschalige DP - Einschaliges GD - PVC Wandplane - GT=1,25/5/5/5/1,25m - Dübel	Datum 06.04.2021 Name MK	Erst. 06.04.2021 Name MK	Freig. 14.07.2021 Name Rusert	




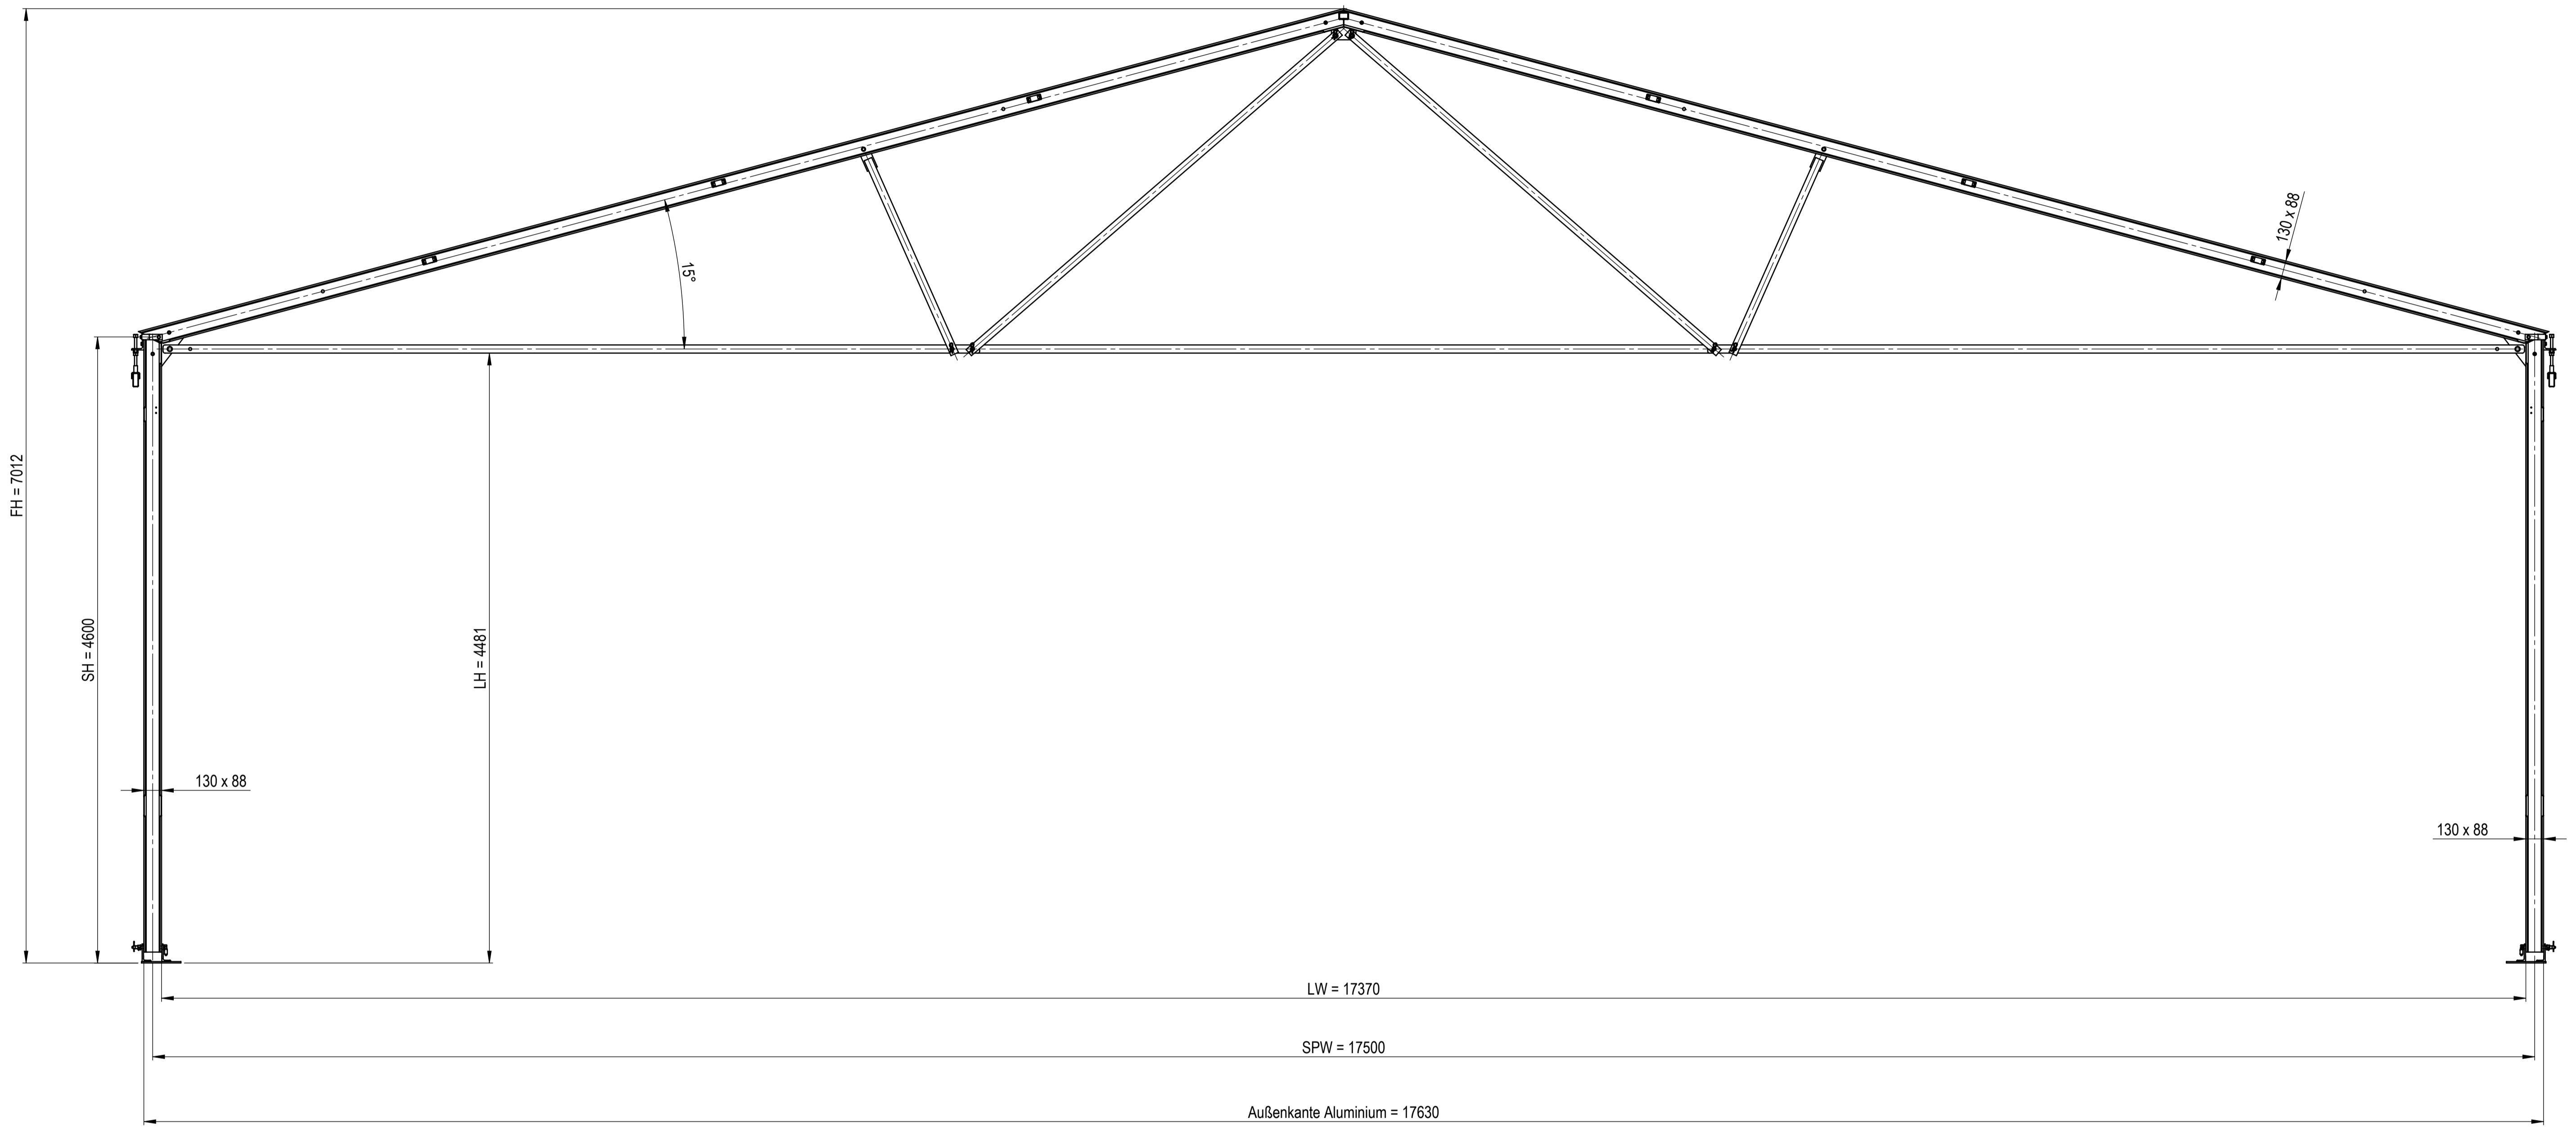
 Adolf Kuhn AG <small>www.kuhn-zelb.ch</small>	Zeichnungsnummer: CAD-00026554	Revision A	Blatt von 5 2 A1	Maßstab: 1:75
	Benennung: S-Gerüst mit Fußplatten - S-Line V2 - SPW=17,5m SH=4,6m l=55m Sk=0,85 kN/m² - Pr. 130x88 - Einschalige DP - Einschaliges GD - PVC Wandplane - GT=1,25/5/5/1,25m - Dübel	Datum 06.04.2021	Name MK	
Schutzvermerk nach ISO 16016 beachten Copyright as per ISO 16016	Erst. 06.04.2021	Name MK		
Ursprung:	Freig. 14.07.2021	Name Rusert		
	letzte Speicherung: 09.08.2022			




 Adolf Kuhn AG <small>www.kuhn-zelb.ch</small>	Zeichnungsnummer: CAD-00026554	Revision A	Blatt von 5 A1	Maßstab: 1:75	
	Benennung: §Gerüst mit Fußplatten - S-Line V2 - SPW=17,5m §H=4,6m l=55m Sk=0,85 kN/m² - Pr. 130x88 - Einschalige DP - Einschaliges GD - PVC Wandplane - GT=1,25/5/5/1,25m - Dübel	Artikel-Nr.: -	Datum 06.04.2021	Name MK	
Schutzvermerk nach ISO 16016 beachten Copyright as per ISO 16016	Ursprung:	Freig. 14.07.2021	Ruser	letzte Speicherung: 09.08.2022	



 Adolf Kuhn AG www.kuhn-zelb.ch	Zeichnungsnummer: CAD-00026554	Revision A	Blatt von 4 5	Maßstab: 1:25
	Benennung: §Gerüst mit Fußplatten - S-Line V2 - SPW=17,5m SH=4,6m l=55m SK=0,85 kN/m² - Pr. 130x88 - Einschalige DP - Einschaliges GD - PVC Wandplane - GT=1,25/5/5/1,25m - Dübel	Artikel-Nr.: -	Datum 06.04.2021	Name MK
Schutzvermerk nach ISO 16016 beachten Copyright as per ISO 16016	Ursprung: letzte Speicherung: 09.08.2022	Freig. 14.07.2021	Ruser Ruser	



 Adolf Kuhn AG <small>www.kuhn-zelt.ch</small>	Zeichnungsnummer: CAD-00026554	Revision von 5 A	Blatt 5 von 5 A1	Maßstab: 1:25 Artikel-Nr.: -
	Benennung: S-Gerüst mit Fußplatten - S-Line V2 - SPW=17,5m SH=4,6m l=55m Sk=0,85 kN/m² - Pr. 130x88 - Einschalige DP - Einschaliges GD - PVC Wandplane - GT=1,25/5/5/1,25m - Dübel			
Schutzvermerk nach ISO 16016 beachten Copyright as per ISO 16016	Ursprung:	Datum 06.04.2021	Name MK	Ruser Ruser
		letzte Speicherung: 09.08.2022		